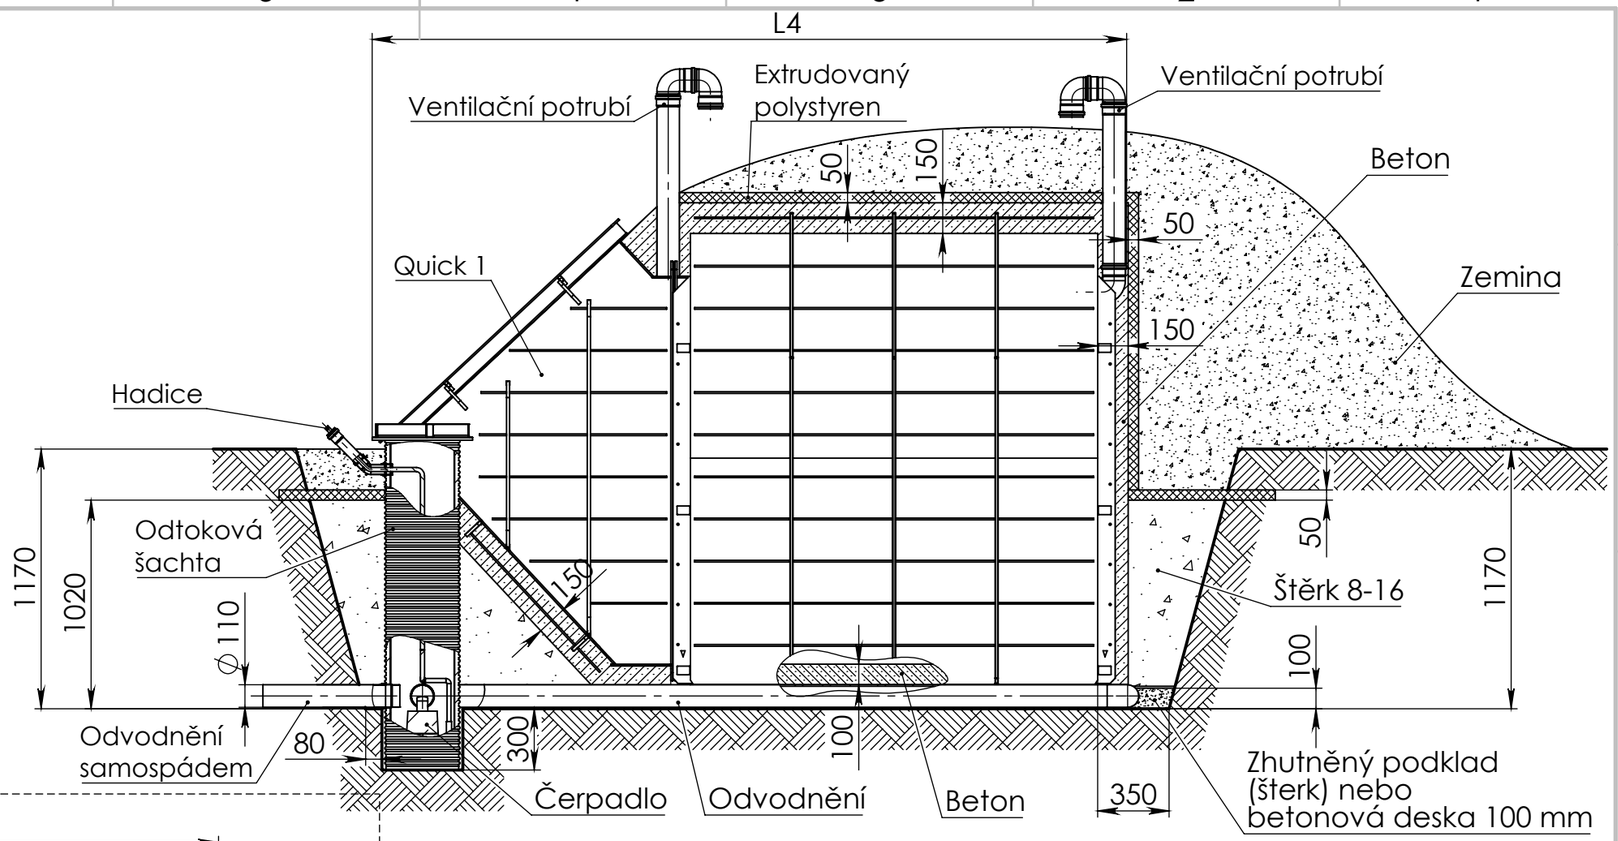

Pohled shora

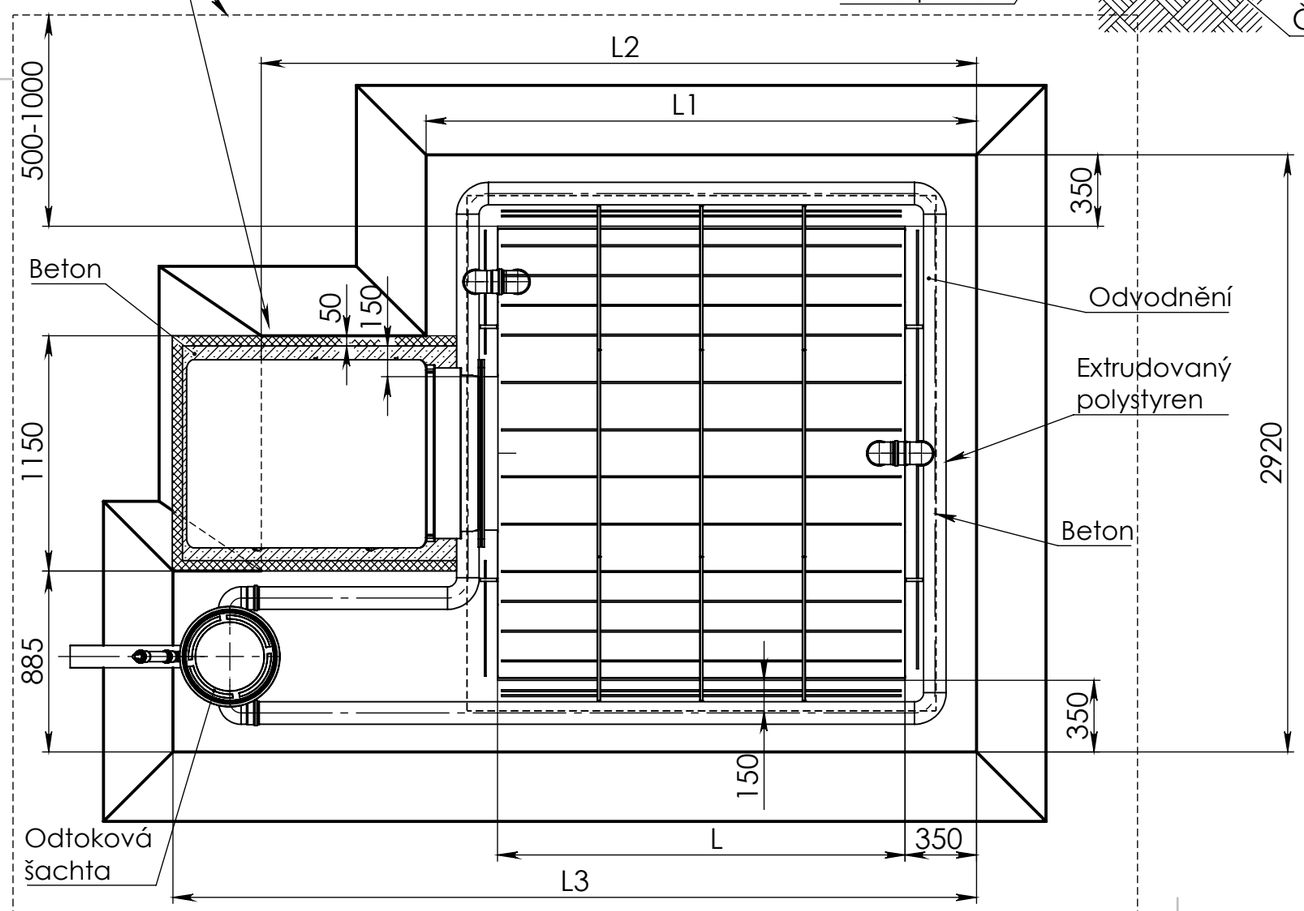

Quick	L, mm	L1, mm	L2, mm	L3, mm	L4, mm
2 m	2000	2700	3500	3930	3690
3 m	3000	3700	4500	4930	4690
4 m	4000	4700	5500	5930	5690

PROMÍTÁNÍ	POLOTOVAR:		MĚŘÍTKO
	MATERIÁL:	TOLEROVÁNÍ ISO 8015 ANO	1:30
VYPRACOVAL: Diachuk D.	SCHVÁLIL: Angervaks A.	NETOLEROVANÉ ROZMĚRY ISO 2768 m K	
KONTROLOVAL: Angervaks A.	DATUM: 10.12.2024	HMOTNOST: kg	

Kolomaki

NÁZEV

Podzemní instalace - Quick 1 2000, 3000, 4000 k obetonování

ČÍSLO VÝKRESU

FORMÁT A3

LIST 1 Z 1 LISTŮ