
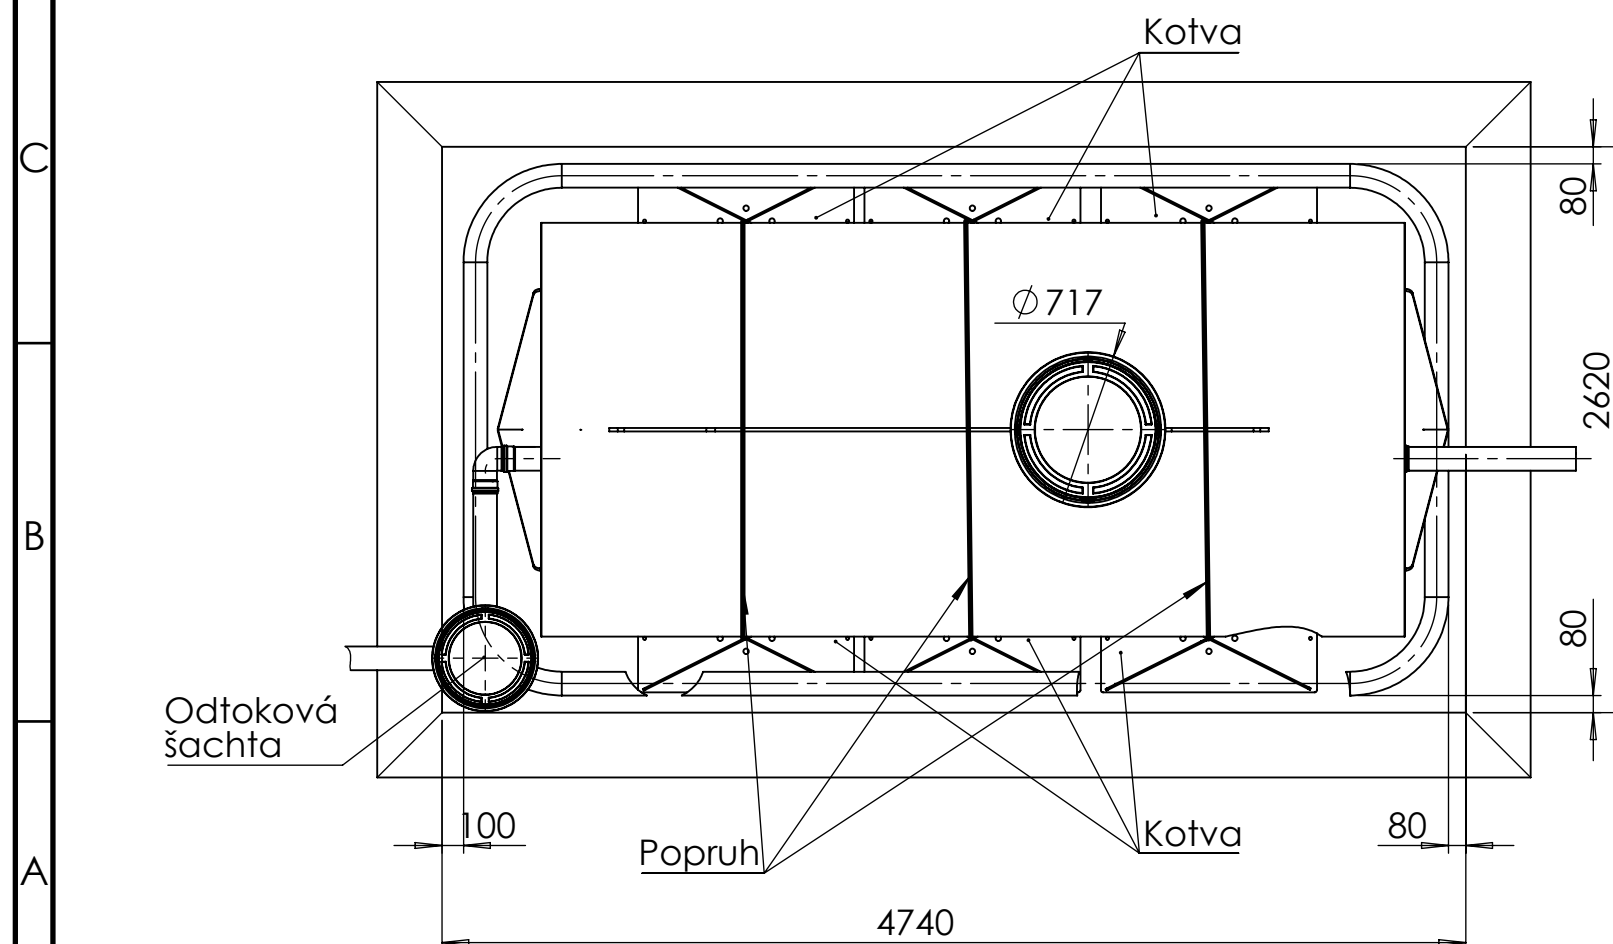
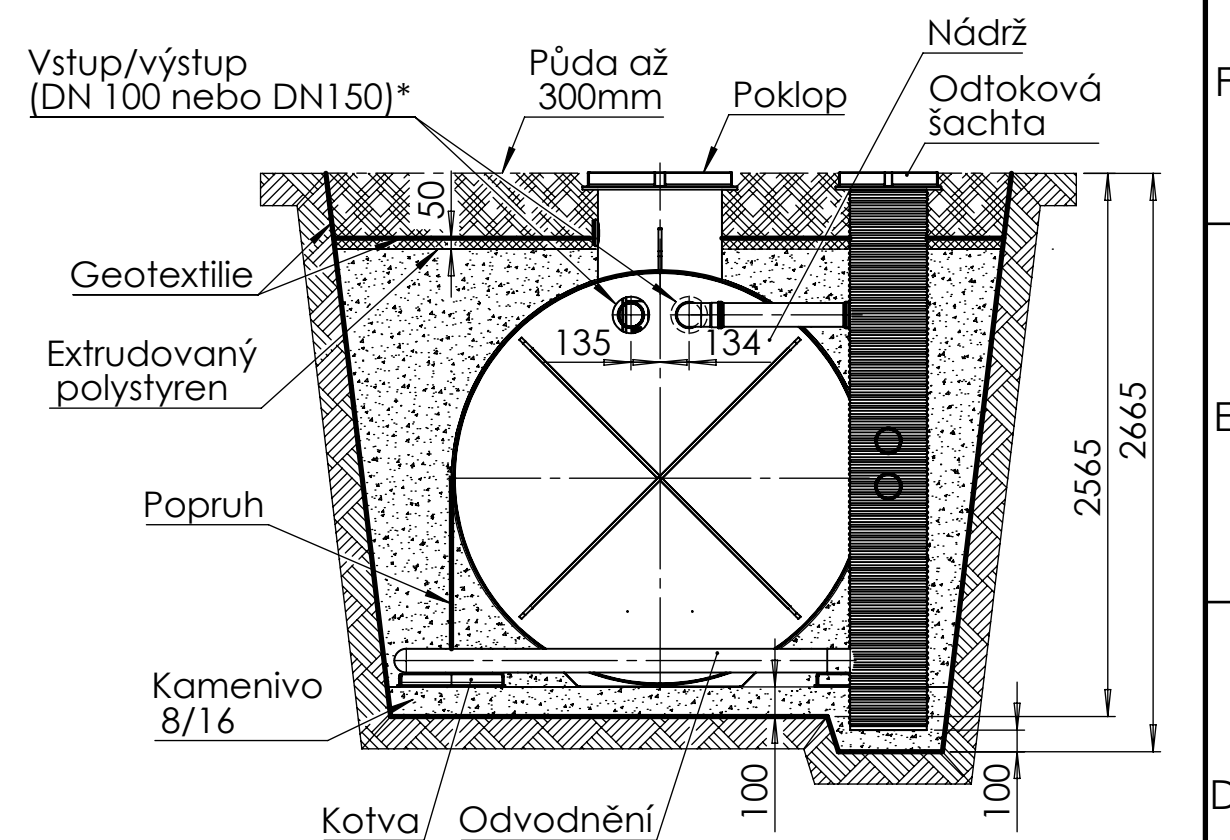


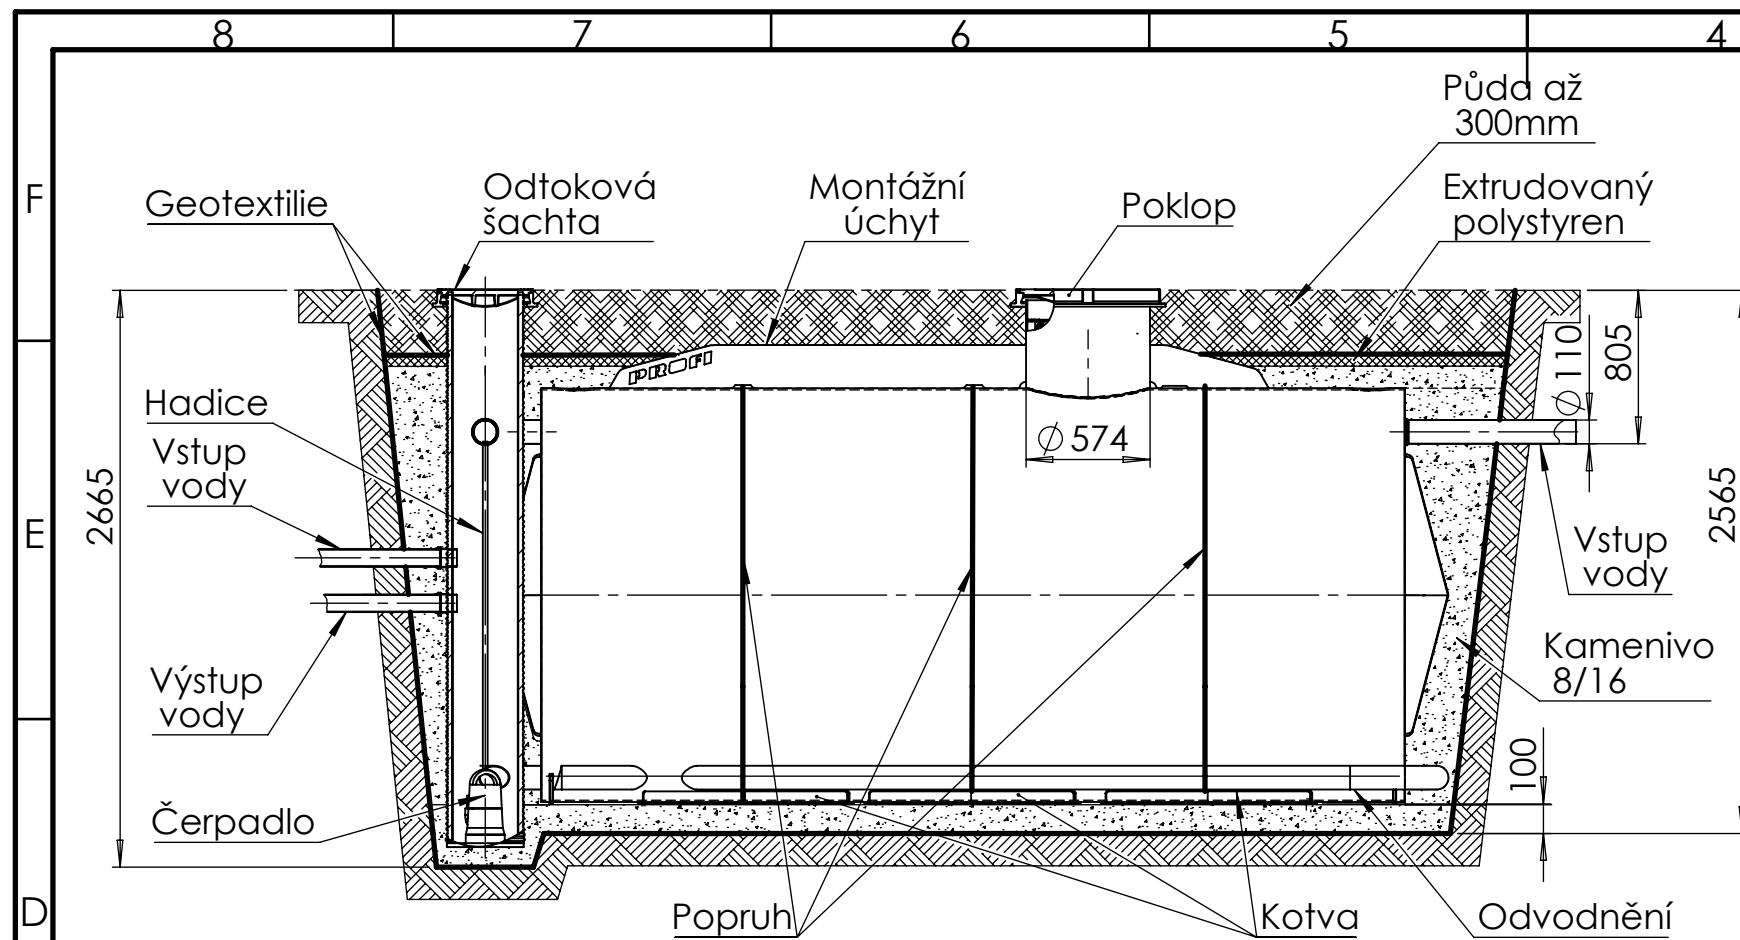

*Při použití alternativního vstupu / výstupu objem vody bude 10 m3

PROMÍTÁNÍ 	POLOTOVAR:		MĚŘÍTKO 1:35
	MATERIÁL:		
VYPRACOVAL: Diachuk D.	SCHVÁLIL: Angervaks A.	TOLEROVÁNÍ ISO 8015 ANO	
KONTROLOVAL: Angervaks A.	DATUM: 21.02.2019	NETOLEROVANÉ ROZMĚRY ISO 2768 m K	
 Kolomäki	NÁZEV Profi 11 Podzemní instalace Vysoká hladina podzemní vody		
	ČÍSLO VÝKRESU		FORMÁT A3
	LIST 5 Z 12 LISTŮ		