


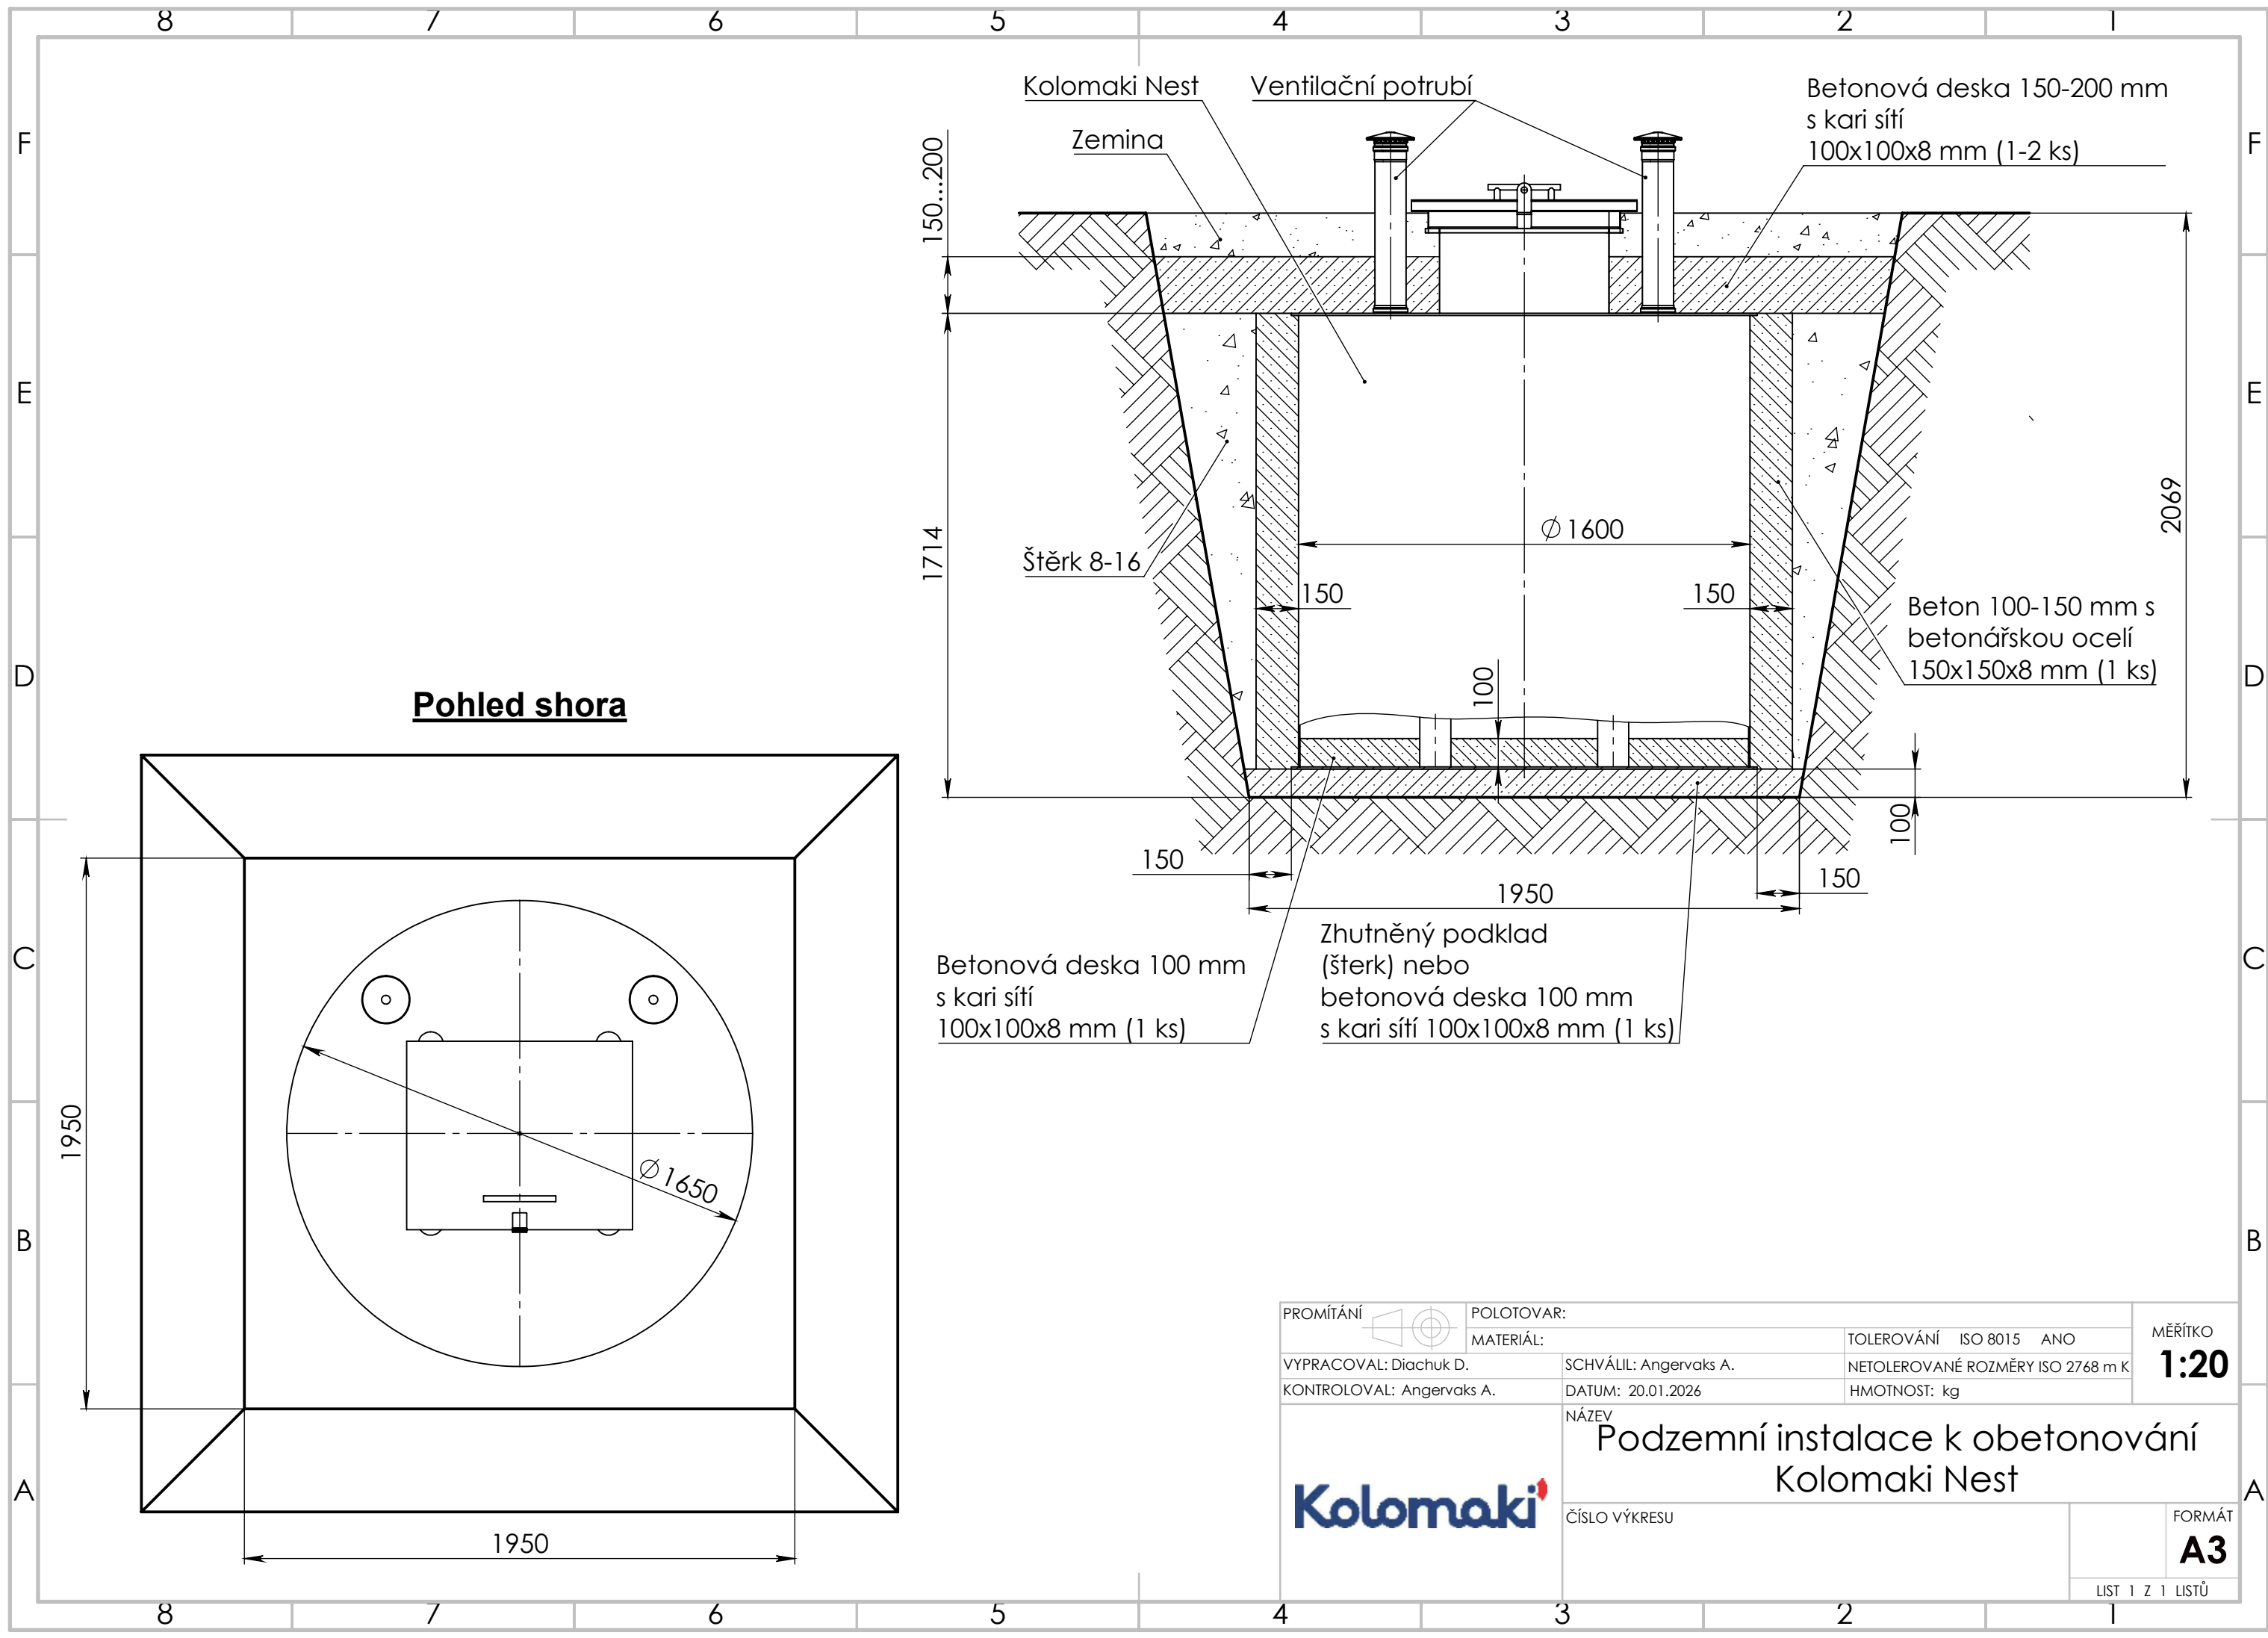

Pohled shora

PROMÍTÁNÍ	POLOTOVAR:	TOLEROVÁNÍ ISO 8015 ANO	MĚŘÍTKO
VYPRACOVAL: Diachuk D.	SCHVÁLIL: Angervaks A.	NETOLEROVANÉ ROZMĚRY ISO 2768 m K	1:20
KONTRLOVAL: Angervaks A.	DATUM: 20.01.2026	HMOTNOST: kg	FORMÁT
Kolomaki	NÁZEV	Podzemní instalace k obetonování Kolomaki Nest	A3
ČÍSLO VÝKRESU	LIST 1 Z 1 LISTŮ		