


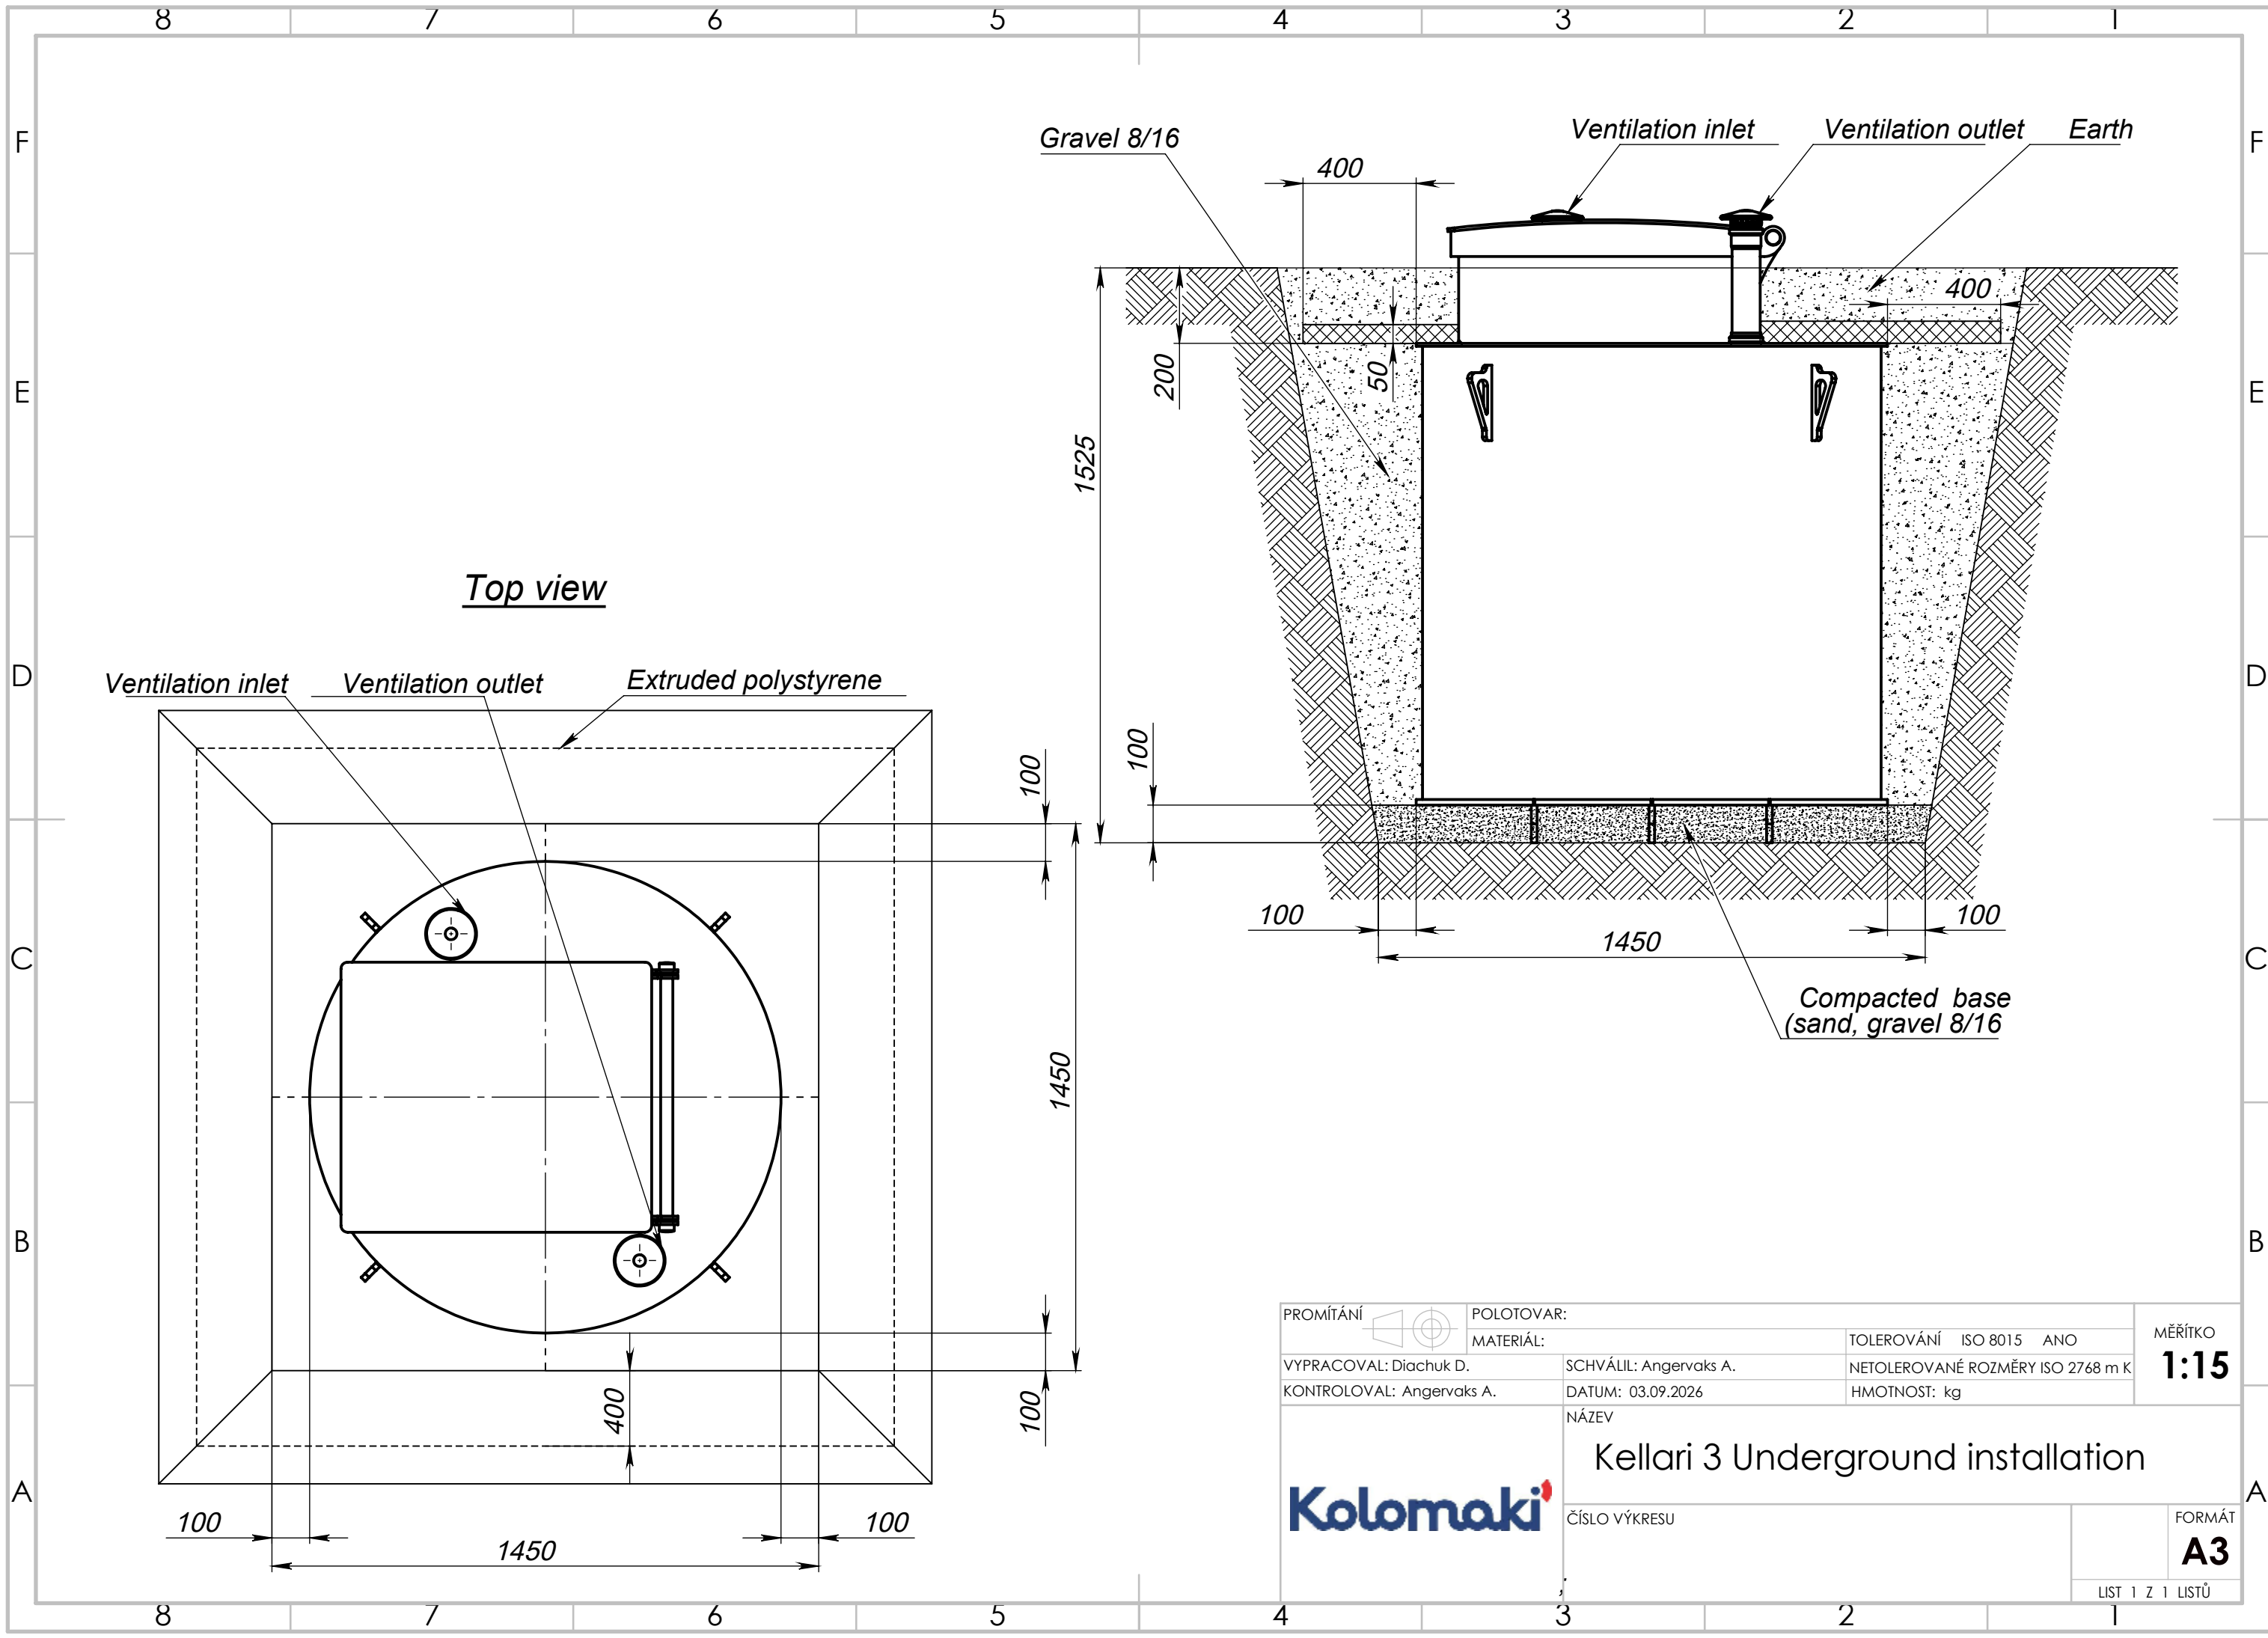

PROMÍTÁNÍ 	POLOTOVAR:		TOLEROVÁNÍ ISO 8015 ANO	MĚŘÍTKO 1:15
	MATERIÁL:			
VYPRACOVAL: Diachuk D.	SCHVÁLIL: Angervaks A.		NETOLEROVANÉ ROZMĚRY ISO 2768 m K	FORMÁT A3
KONTRLOVAL: Angervaks A.	DATUM: 03.09.2026		HMOTNOST: kg	
	NÁZEV Kellari 3 Underground installation			
	ČÍSLO VÝKRESU			
LIST 1 Z 1 LISTŮ				