


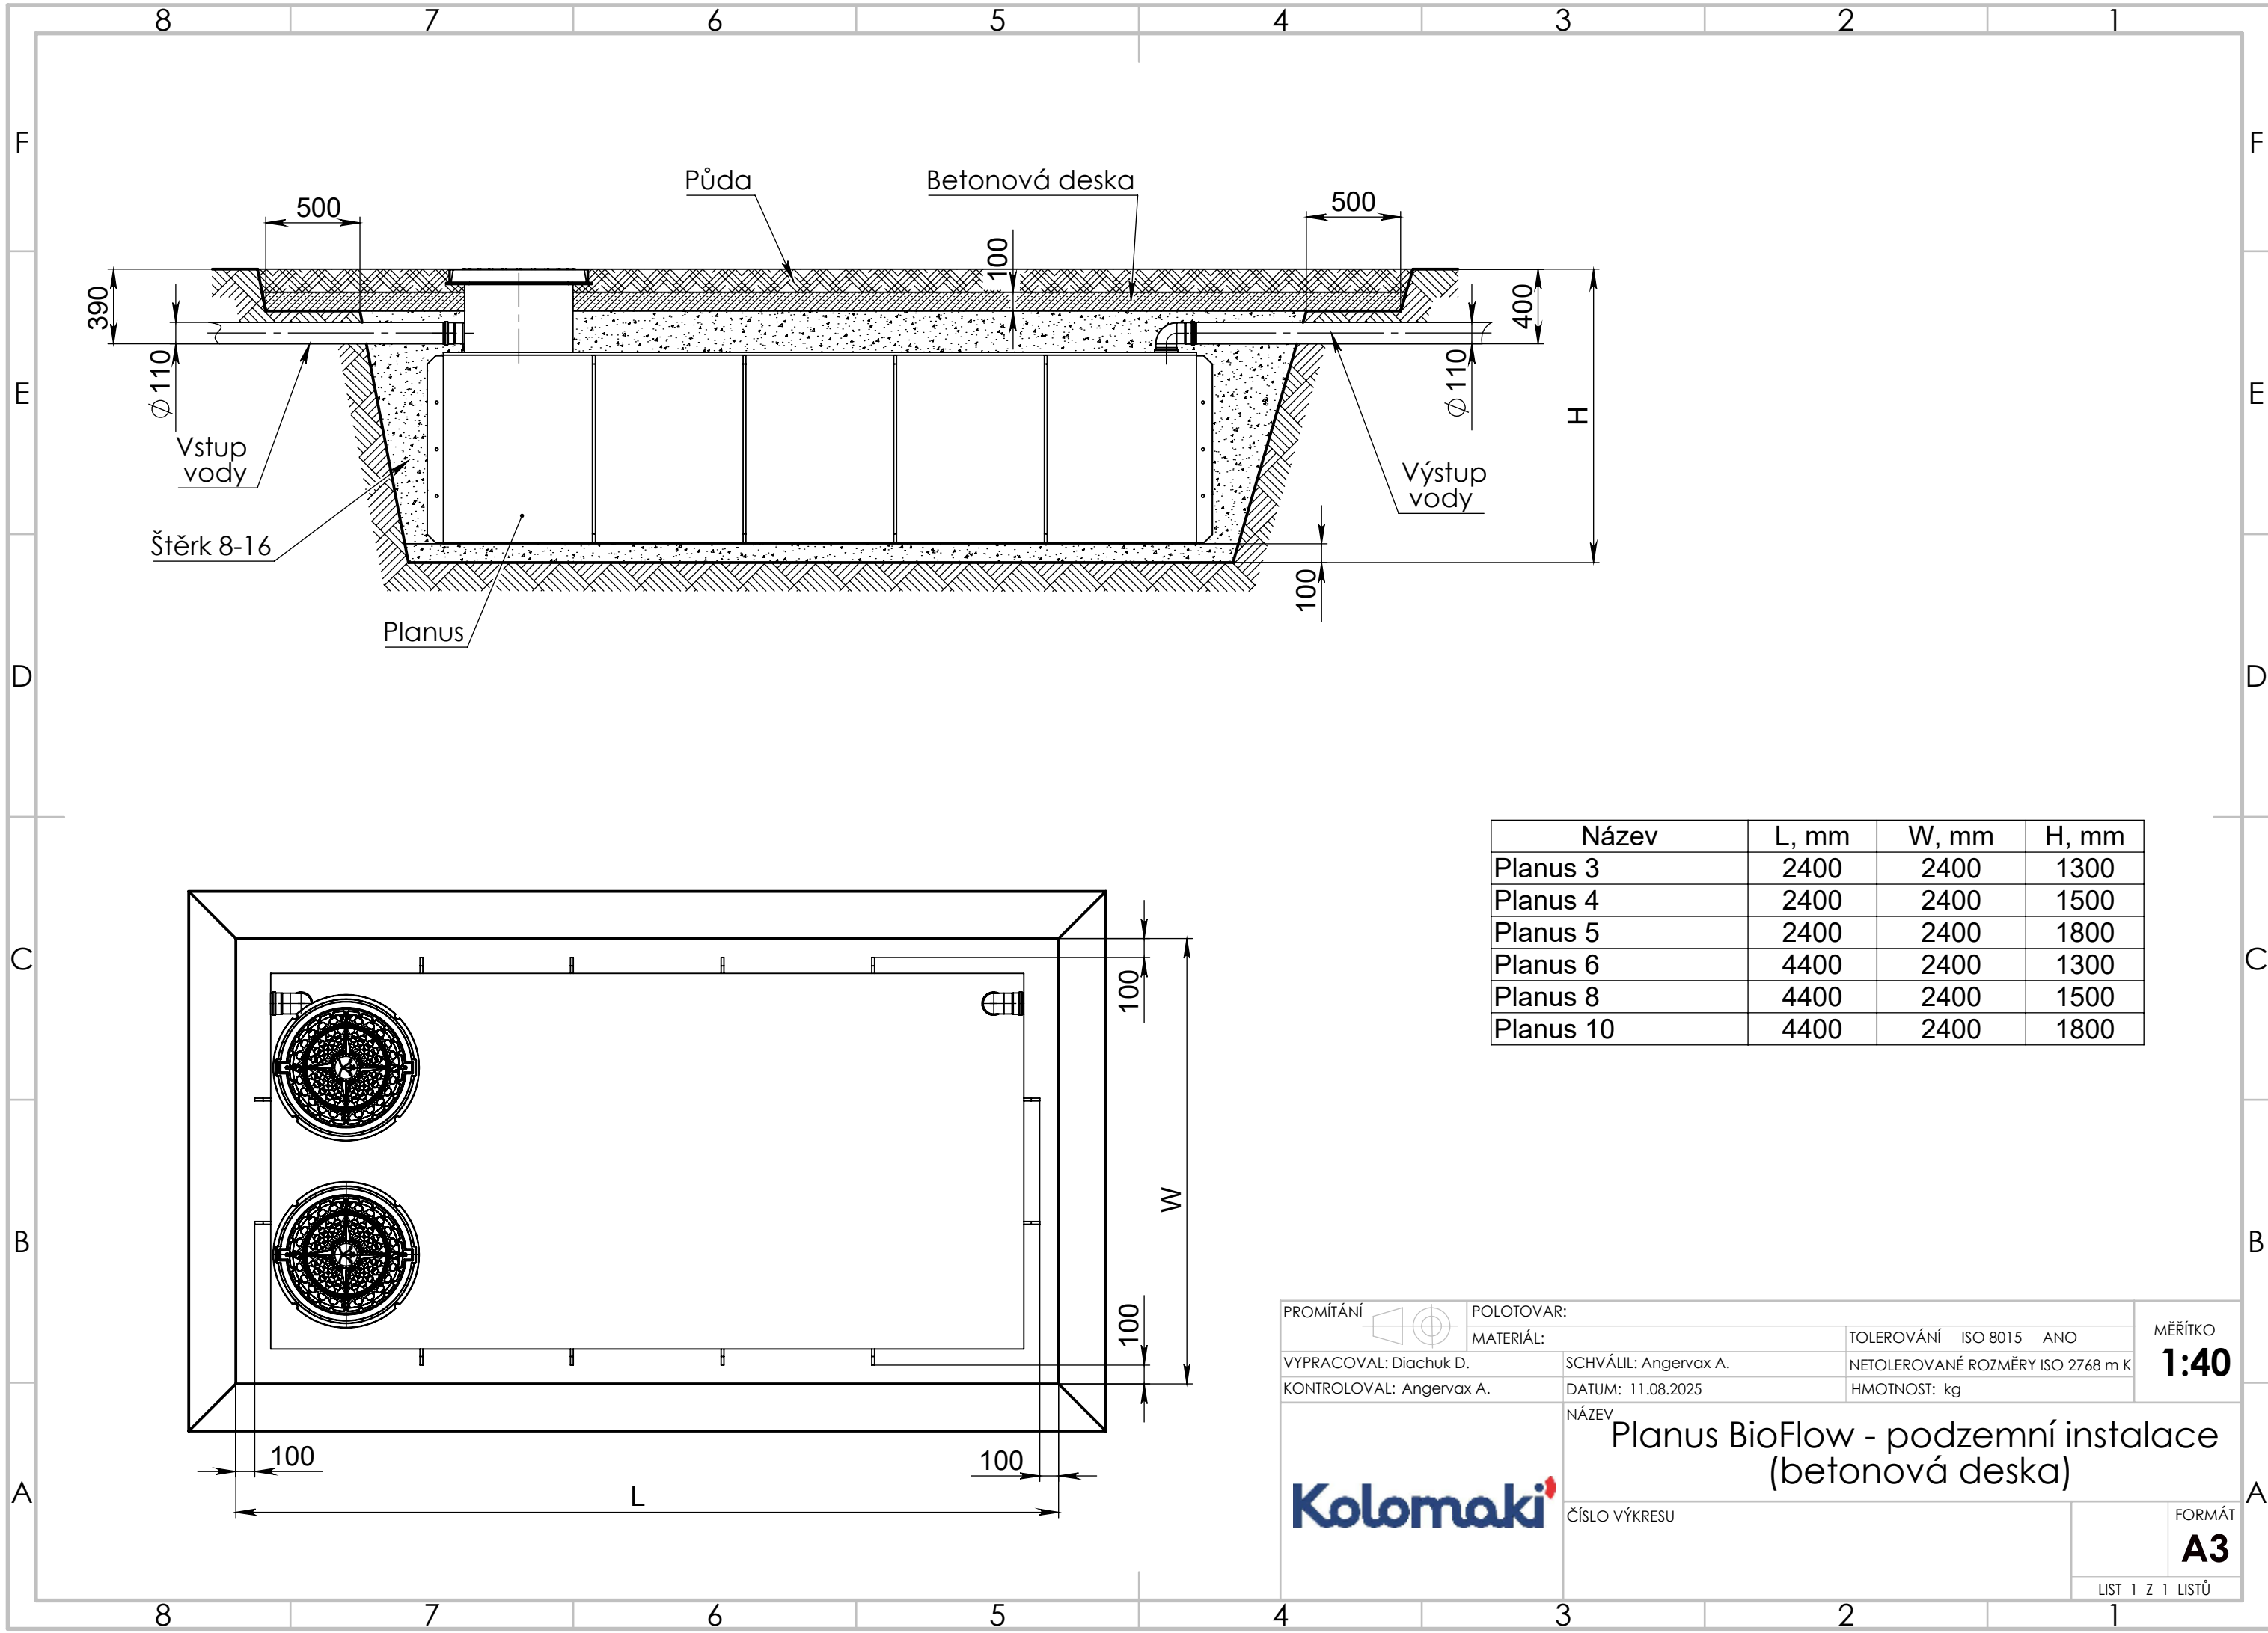

| Název     | L, mm | W, mm | H, mm |
|-----------|-------|-------|-------|
| Planus 3  | 2400  | 2400  | 1300  |
| Planus 4  | 2400  | 2400  | 1500  |
| Planus 5  | 2400  | 2400  | 1800  |
| Planus 6  | 4400  | 2400  | 1300  |
| Planus 8  | 4400  | 2400  | 1500  |
| Planus 10 | 4400  | 2400  | 1800  |

|                          |                   |                                                      |              |     |         |
|--------------------------|-------------------|------------------------------------------------------|--------------|-----|---------|
| PROMÍTÁNÍ                | POLOTOVAR:        | TOLEROVÁNÍ                                           | ISO 8015     | ANO | MĚŘÍTKO |
| VYPRACOVAL: Diachuk D.   | MATERIÁL:         | NETOLEROVANÉ ROZMĚRY                                 | ISO 2768 m K |     | 1:40    |
| KONTROLOVAL: Angervax A. | DATUM: 11.08.2025 | HMOTNOST: kg                                         |              |     |         |
| NÁZEV                    |                   | Planus BioFlow - podzemní instalace (betonová deska) |              |     |         |
| ČÍSLO VÝKRESU            |                   | FORMÁT                                               |              |     |         |
| Kolomaki                 |                   | A3                                                   |              |     |         |
| LIST 1 Z 1 LISTŮ         |                   |                                                      |              |     |         |