


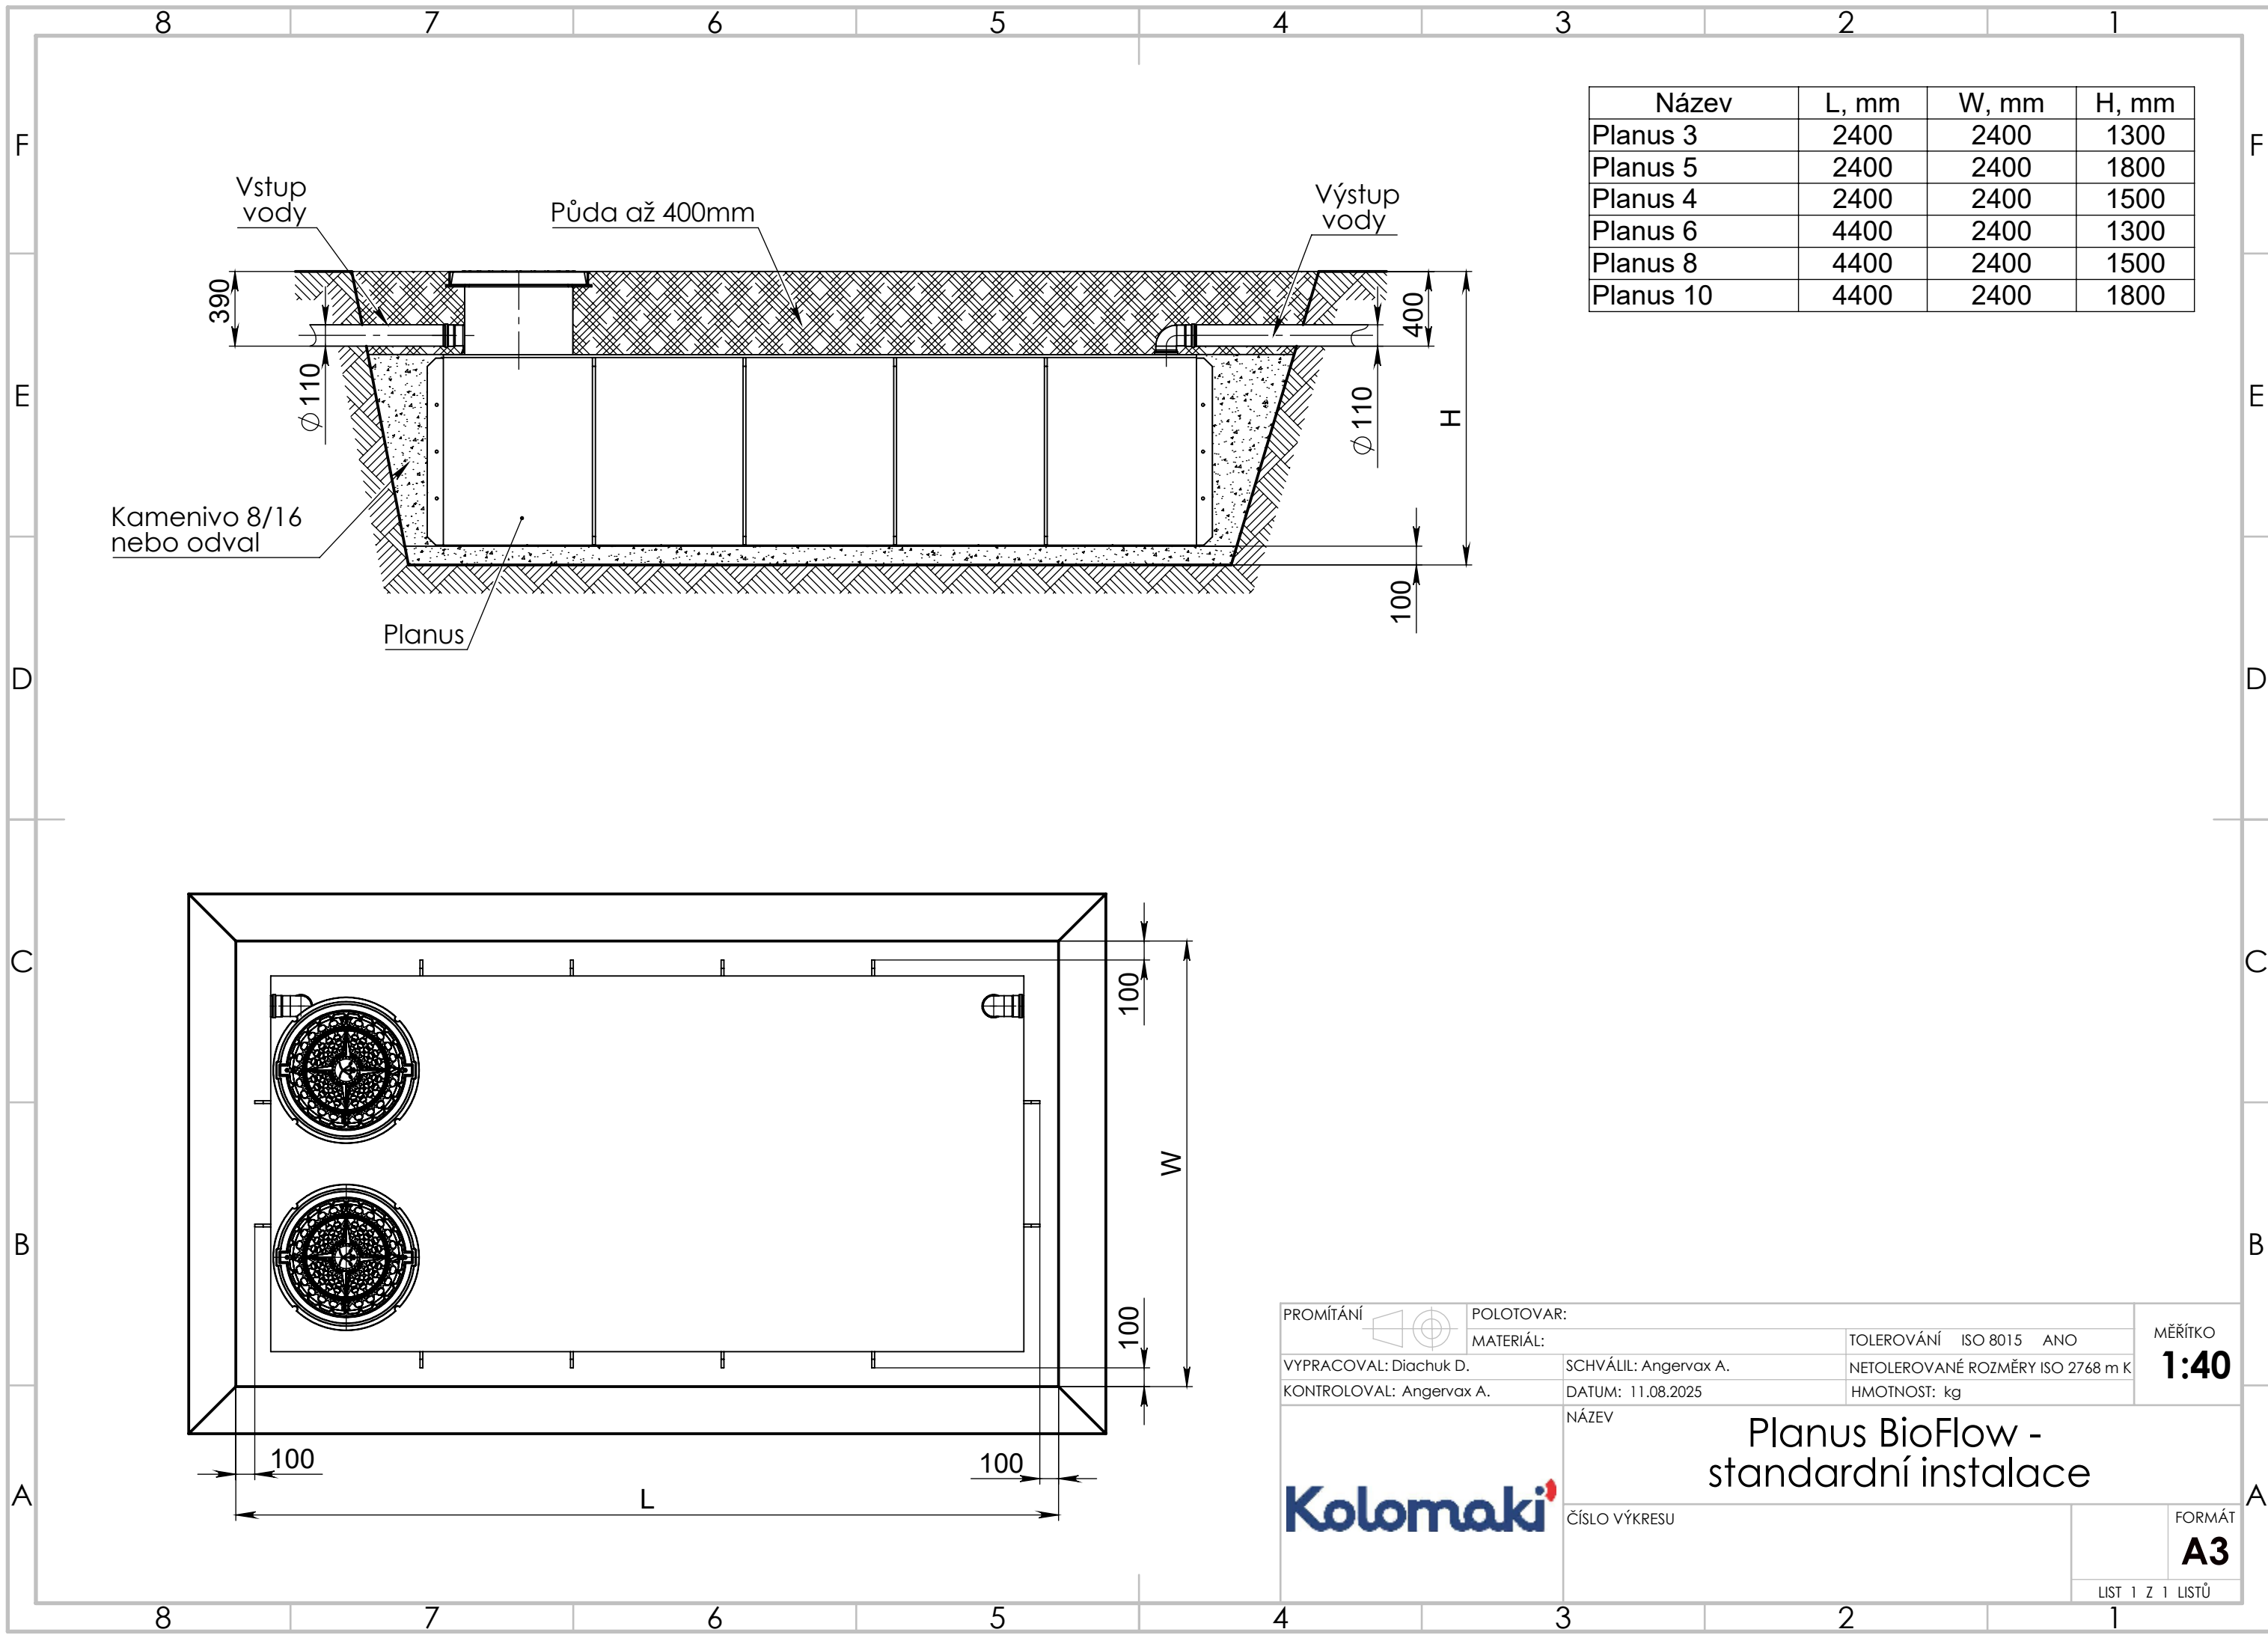

Název	L, mm	W, mm	H, mm
Planus 3	2400	2400	1300
Planus 5	2400	2400	1800
Planus 4	2400	2400	1500
Planus 6	4400	2400	1300
Planus 8	4400	2400	1500
Planus 10	4400	2400	1800

PROMÍTÁNÍ	POLOTOVAR:	TOLEROVÁNÍ ISO 8015 ANO	MĚŘÍTKO 1:40
	MATERIÁL:		
VYPRACOVAL: Diachuk D.	SCHVÁLIL: Angervax A.	NETOLEROVANÉ ROZMĚRY ISO 2768 m K	FORMÁT A3
KONTRLOVAL: Angervax A.	DATUM: 11.08.2025	HMOTNOST: kg	
NÁZEV Planus BioFlow - standardní instalace			
ČÍSLO VÝKRESU			LIST 1 Z 1 LISTŮ

Kolomaki